


Profiel A-A'

Principe profiel wijkentree - schaal 1:100

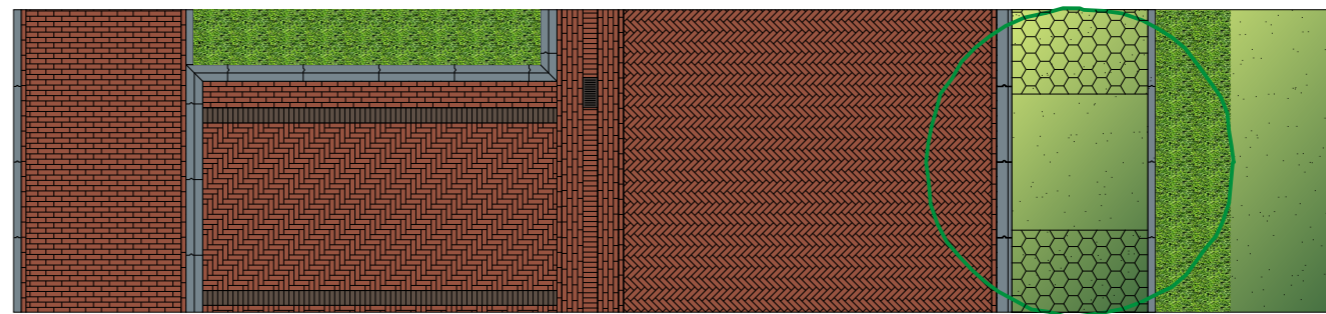

voetpad:	haaks parkeren:	rijbaan:	haag:	plantsoen:
dikformaat klinkers halfsteensverband rood genuanceerd,	dikformaat klinkerselleboogverb. rood genuanceerd, vakmarkering rollaag dikf. klinkers zwart-bruin	dikformaat klinker keperverband rood genuanceerd		
band: 10x20x100 grijs 1 strek klinker dikformaat rood genuanceerd,	band: RWS 11/22x25x100 harsteen blauw	band: 18/20x25x100 harsteen blauw		
Overstek auto:	1 strek klinker dikformaat rood genuanceerd	1 strek klinker dikformaat rood genuanceerd		
	Molgoot: dikformaat klinkers, rood-genuanceerd, 8 strekken en 1 rollaag, kolk Multipoint K200			
	1 strek klinker dikformaat rood genuanceerd			