
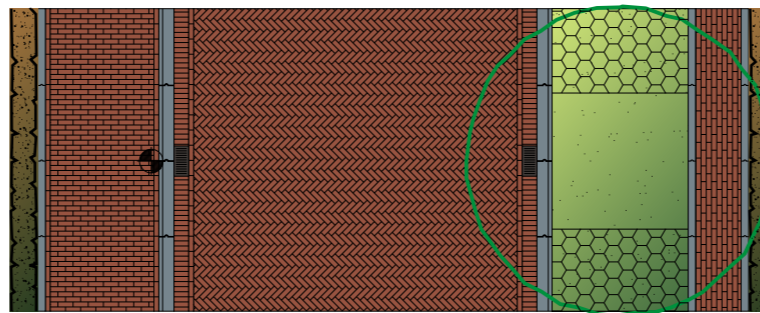


Profiel B-B'

Principe profiel de dorpse woonstraat
 schaal 1:100

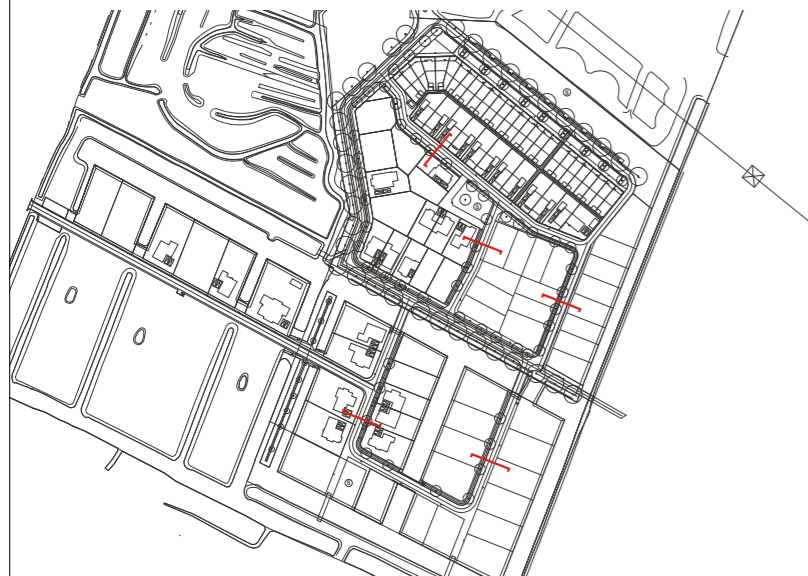

voetpad:	rijbaan:	langsparkeren:
dikf. klinkers halfst.verband rood genuanc.	dikformaat klinker keperverband rood genuanceerd	gefundeerd gras
band: 10x20x100 hardsteen blauw	1 strek klinker dikformaat rood genuanceerd	Uitstapstrook: dikformaat klinkers, rood-genuanceerd,
band: 5/20x20x100 hardsteen blauw	Goot: rollaag klinkers dikf. rood genuanceerd	band: 10x20x100 hardsteen blauw
Goot: rollaag klinkers dikf. rood genuanceerd, kok Multipoint K200		